




Условные обозначения




Зона действия крана




Стойка монтажного крана

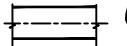


Существующие автодороги и тротуары с твердым покрытием

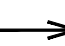


Направление движения работ




Противопожарный щит




Контейнеры для сбора мусора




Административно-бытовые здания контейнерные




Стойка автотранспорта под разгрузкой

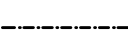

Временное ограждение




Знак предупреждения об ограничении действия крана




"Дорожные работы"

Стройгенплан трассы от УТ-3П до УТ-1П

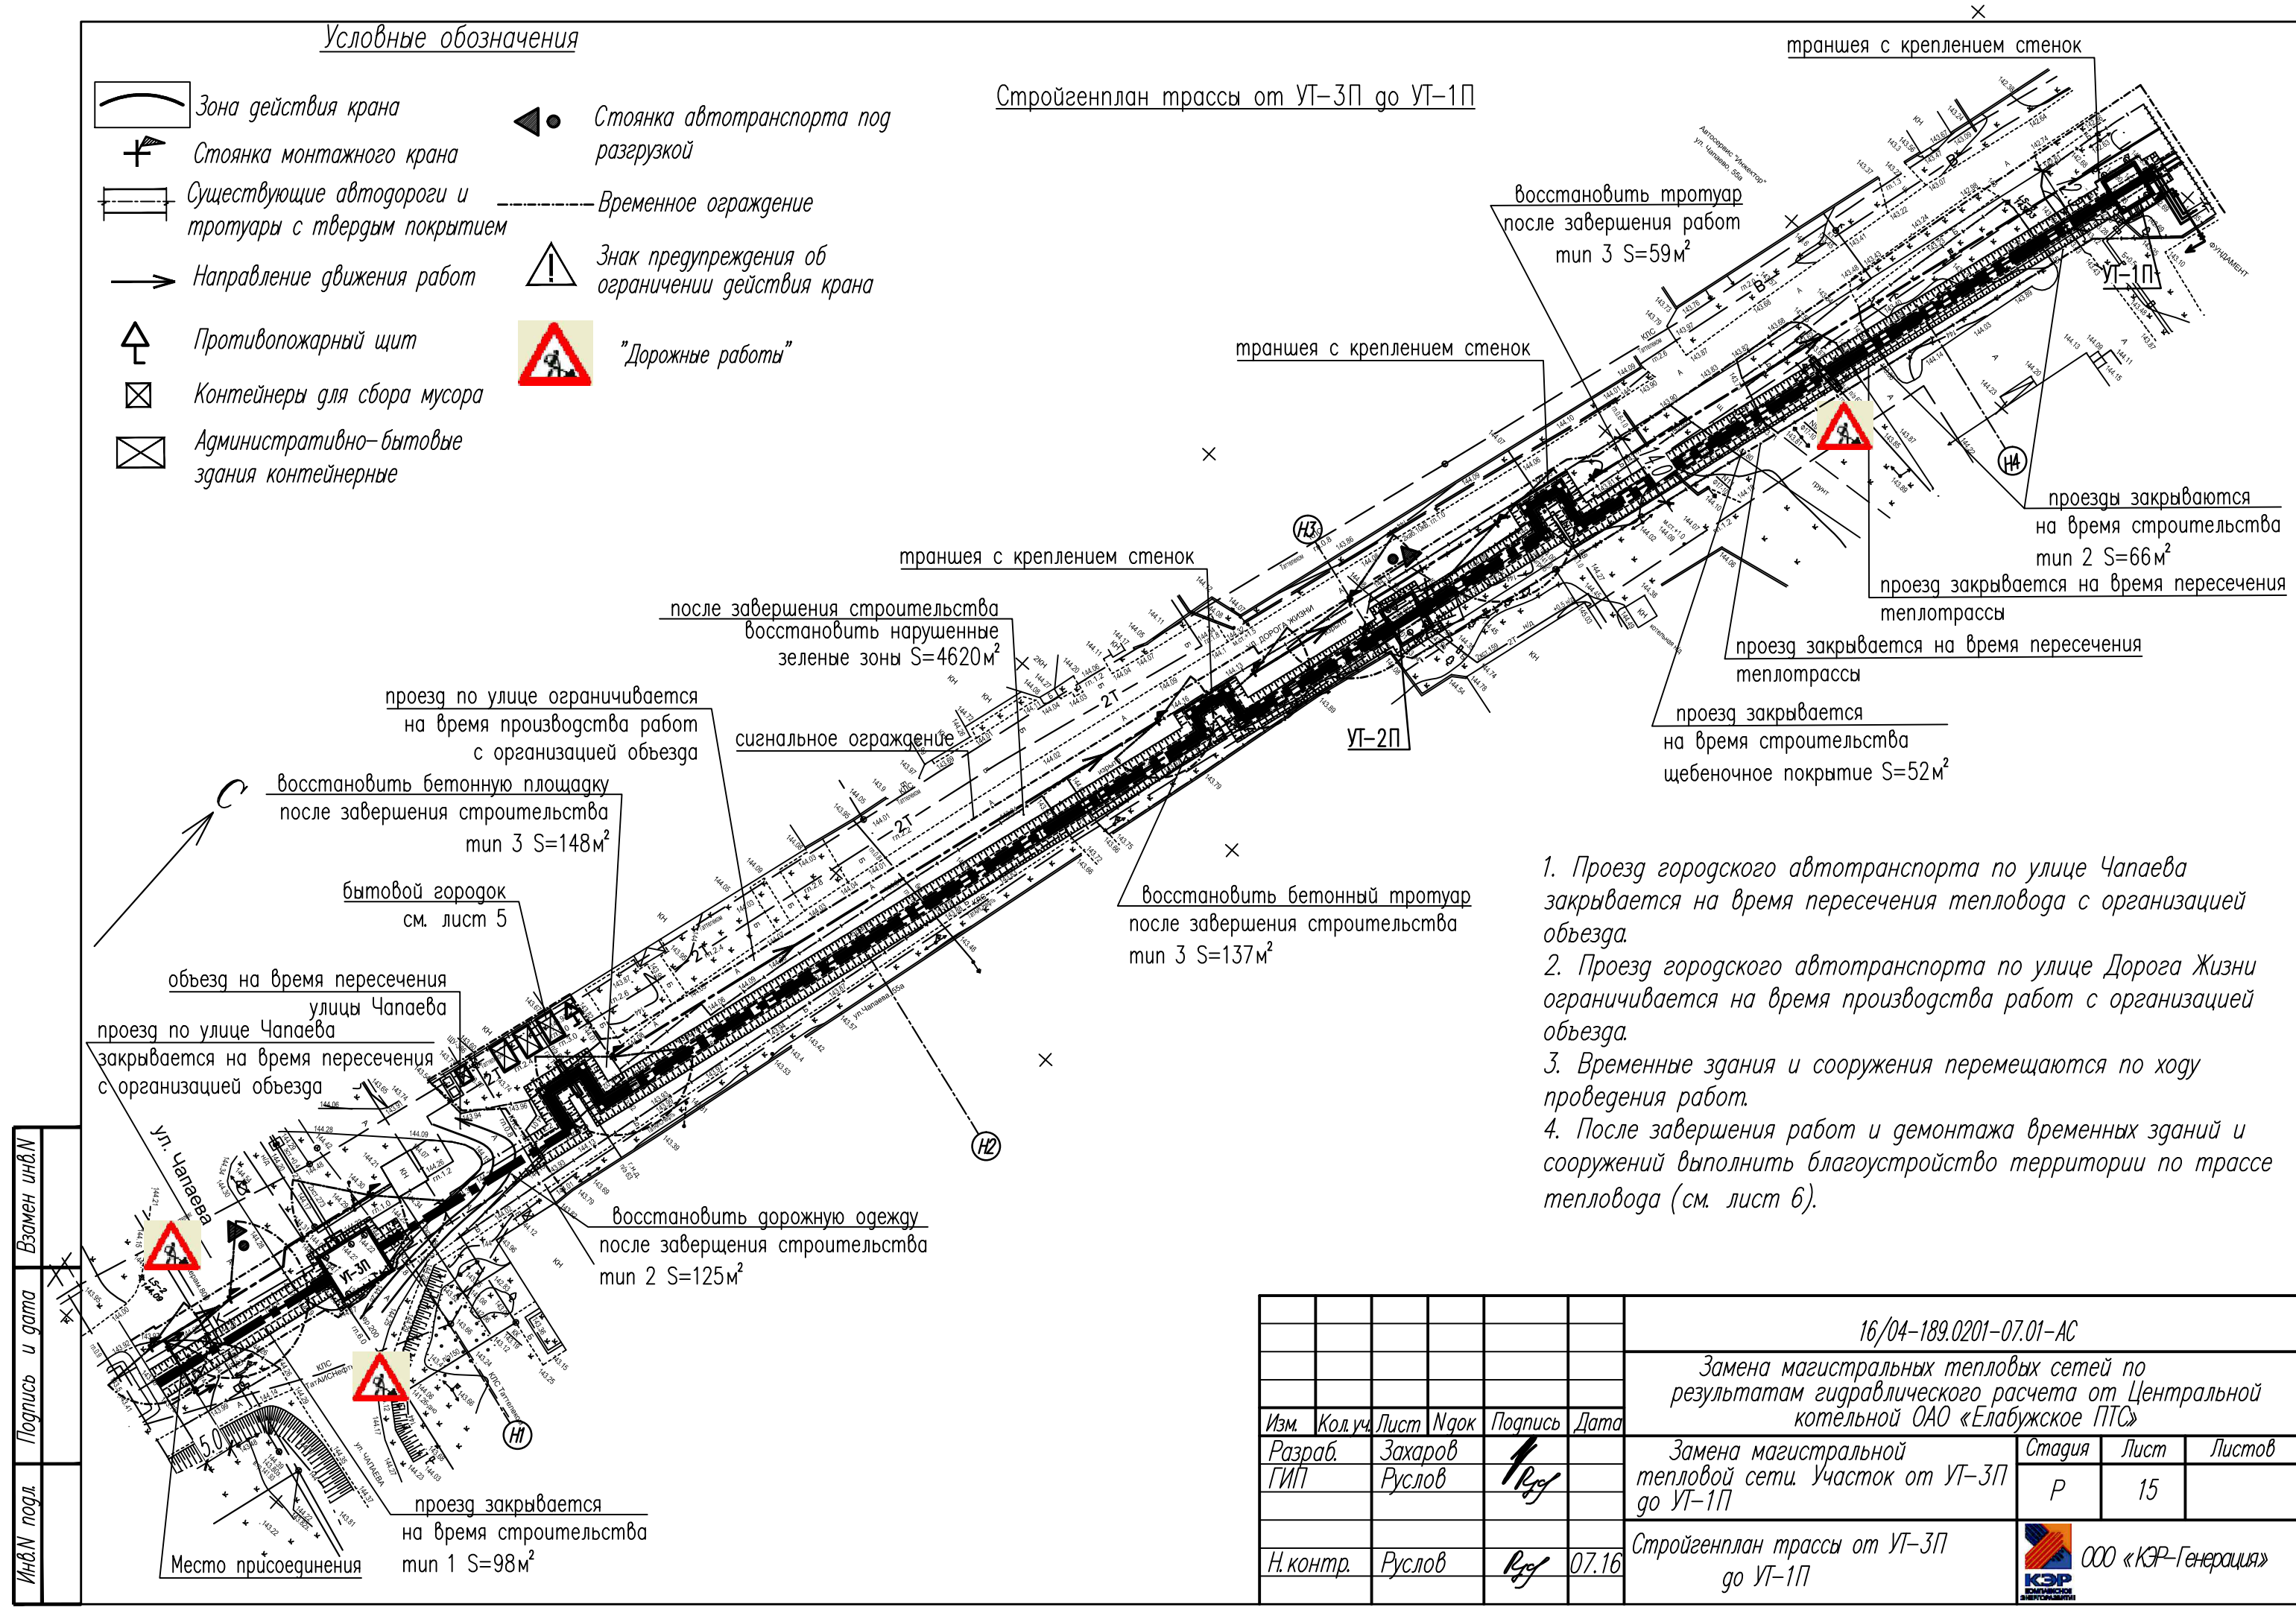

1. Проезд городского автотранспорта по улице Чапаева закрывается на время пересечения тепловода с организацией объезда.
2. Проезд городского автотранспорта по улице Дорога Жизни ограничивается на время производства работ с организацией объезда.
3. Временные здания и сооружения перемещаются по ходу проведения работ.
4. После завершения работ и демонтажа временных зданий и сооружений выполнить благоустройство территории по трассе тепловода (см. лист 6).

Взам. инв.Н	
Подпись и дата	
Инв.Н подл.	

						16/04-189.0201-07.01-АС		
						Замена магистральных тепловых сетей по результатам гидравлического расчета от Центральной котельной ОАО «Елабужское ПТС»		
Изм.	Кол.уч.	Лист	№ док	Подпись	Дата	Замена магистральной тепловой сети. Участок от УТ-3П до УТ-1П	Стадия	Лист
Разраб.	Захаров			Ря			Р	15
ГИП	Руслов					Стройгенплан трассы от УТ-3П до УТ-1П	 ООО «КЭР-Генерация»	
Н. контр.	Руслов			Ря	07.16			