1–1
L=143.2 п.м

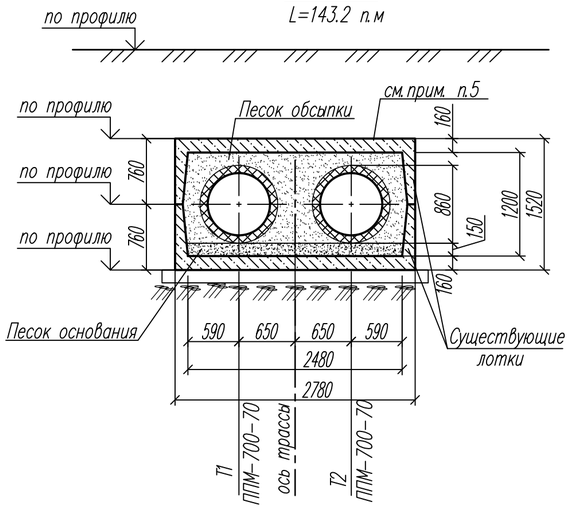

1а–1а
L=23,0 п.м

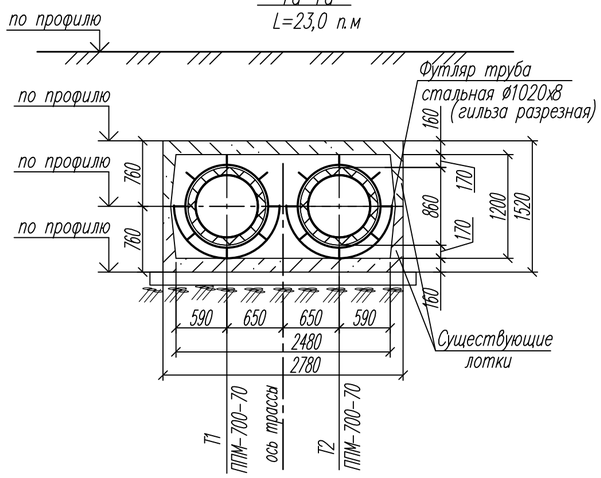

2–2
L=12,0 п.м.

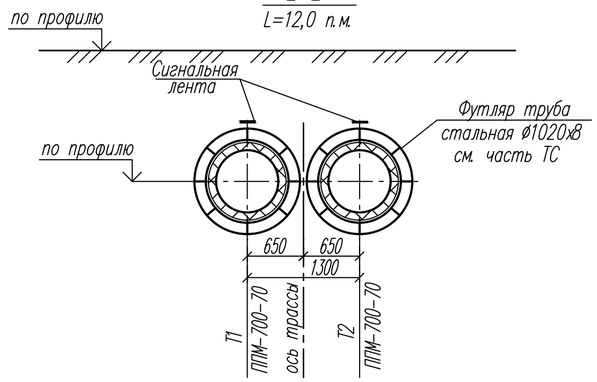

4–4
L=150.8 п.м

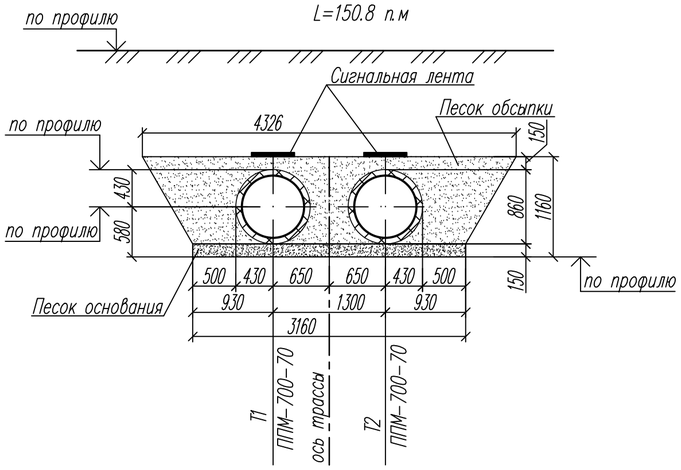

5–5
L=19.7 п.м

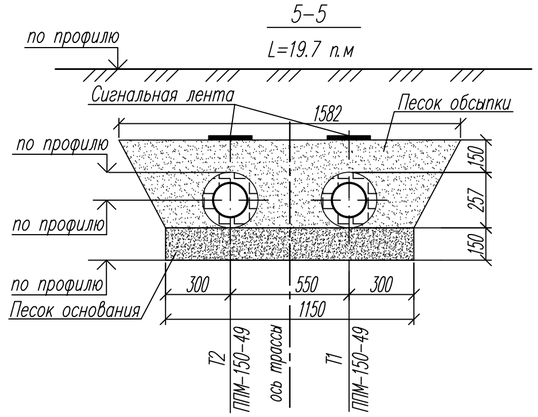

3–3
L=70,42 п.м.

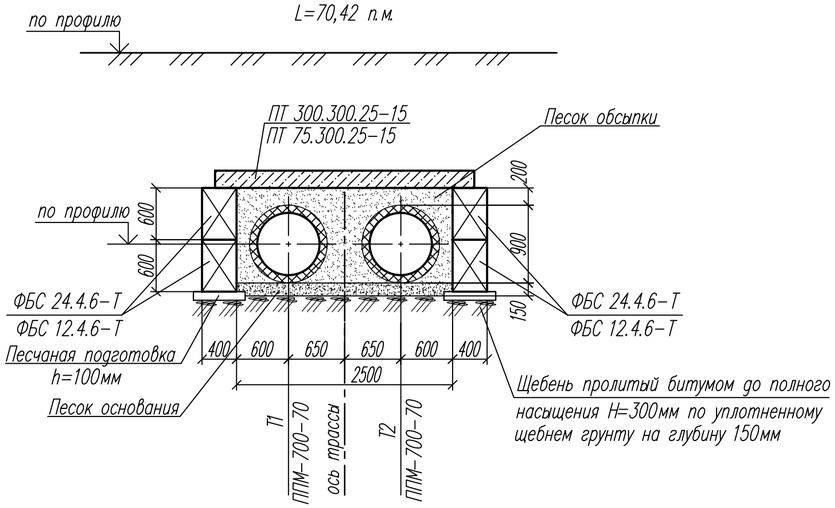

6–6
L=8,3 п.м.

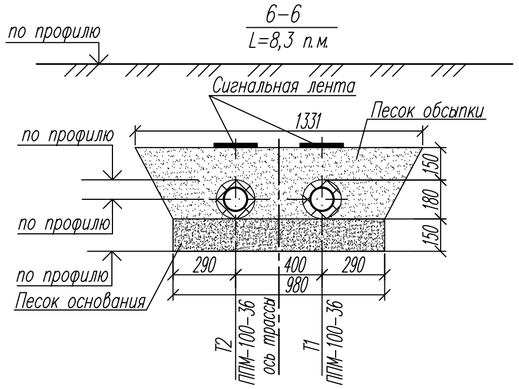

Спецификация конструктивных элементов

Поз.	Обозначение	Наименование	Кол.	Масса ед. кг	Примеч.
		Сечение 3–3(L=70,42м.)			
ФБС	ГОСТ 13579–78*	Блоки фундаментные ФБС 24.4.6–Т	58	1300	
ФБС	ГОСТ 13579–78*	Блоки фундаментные ФБС 12.4.6–Т	116	640	
ПТ	3.006.1–8, вып.0–1	Плита ПТ 300.300.25–15	23	5580	
ПТ	3.006.1–8, вып.0–1	Плита ПТ 75.300.25–15	2	1380	

1. Общие указания см. на листе 1.
2. Профиль трассы смотри комплект чертежей часть ТС.
3. Песок основания принимается с коэффициентом фильтрации не менее 20м/сут., песок обсыпки с коэффициентом фильтрации не менее 5 м/сут. Общий расход песка основания составляет 156,3 м3 ; общий расход песка обсыпки–782,3 м3.
4. Местоположение сечений 1–1 – 6–6 см. на схеме трассы (л.2).
5. По сечению 1–1 выполнить демонтаж и монтаж верхнего существующего лотка (Л–27). Перед монтажом трубопроводов существующий канал очистить от ила и грязи в обьеме 53,7м3.

Изм.	Кол.уч.	Лист	N док.	Подпись	Дата
Разраб.		Захаров			
ГИП		Руслов			
Н.контр.		Руслов			07.16

16/04–189.0201–07.01–АС

Замена магистральных тепловых сетей по результатам гидравлического расчета от Центральной котельной ОАО «Елабужское ПТС»

Замена магистральной тепловой сети. Участок от УТ–3П до УТ–1П

Стадия	Лист	Листов
Р	3	

Сечения по трассе 1–1; 1а–1а; 2–2; 3–3; 4–4; 5–5; 6–6.

ООО «КЭР–Генерация»

Согласовано:

Взам. инв. N

Подпись и дата

Инв. N подл.

Формат А2