




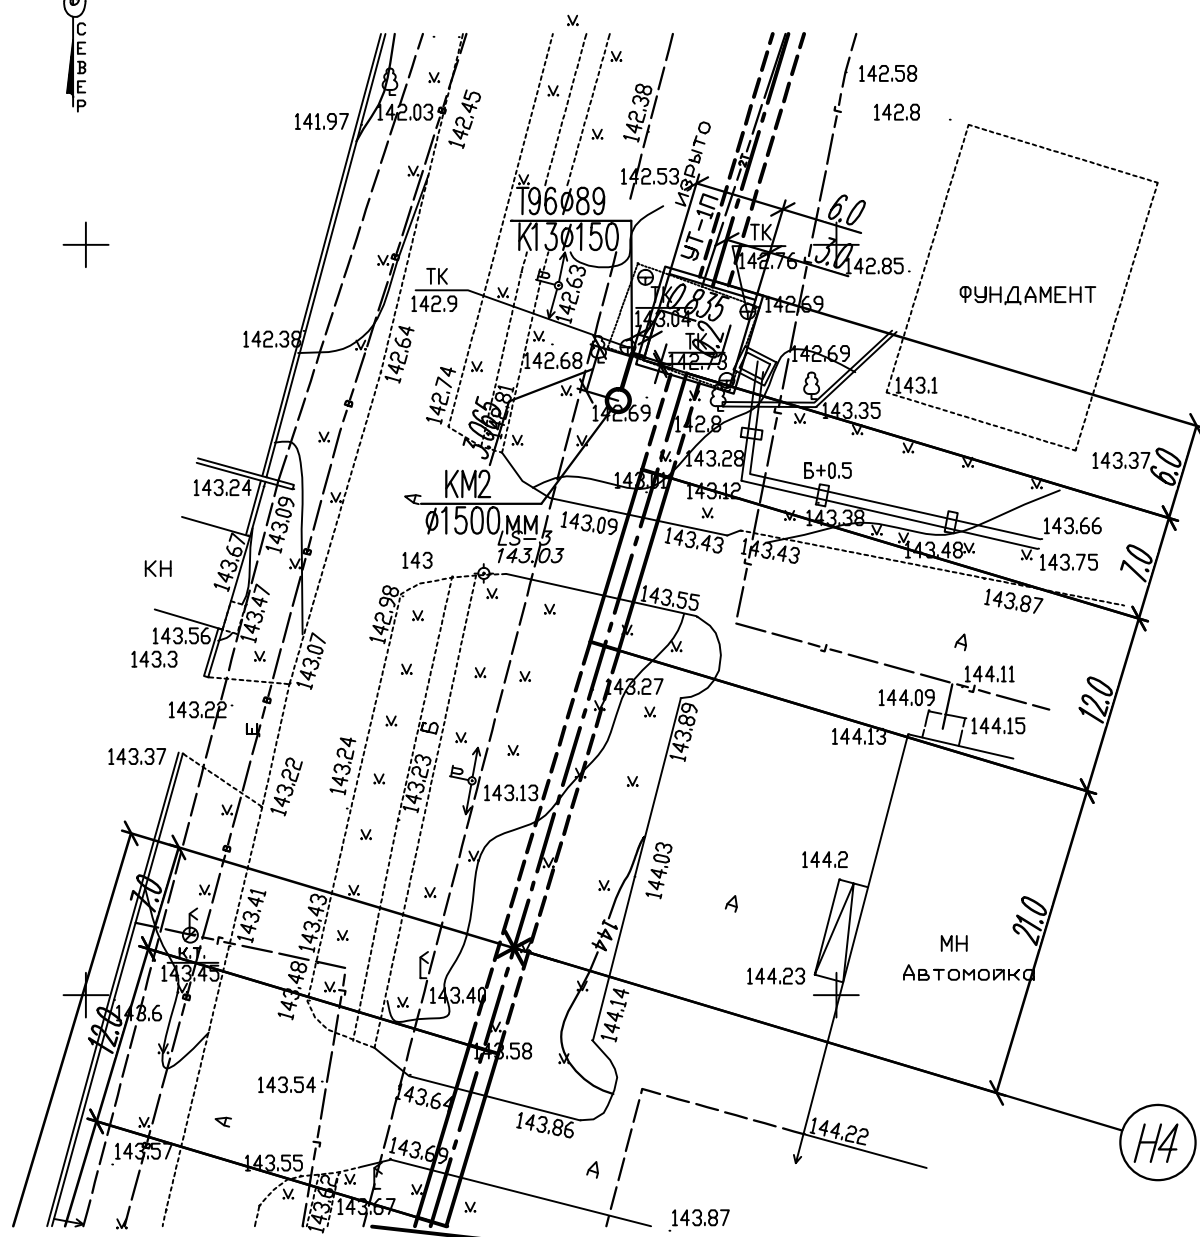

СЕР



Инв. N подл.	Подпись и дата	Взам. инв N							16/04-189.0201-07.01-НК				
									«Замена магистральных тепловых сетей по результатам гидравлического расчета от Центральной котельной ОАО «Елабужское ПТС»				
			Изм.	Кол.уч.	Лист	Ндок	Подпись	Дата					
			Разраб.		Теликанов			07.16	Замена магистральной тепловой сети. Участок от УТ-3П до УТ-1П		Стадия	Лист	Листов
			ГИП		Руслов			07.16			Р	3	
									План с сетями К13 , Т96 от УТ-1П до КМ2 .			ООО «КАР-Генерация»	
			Н.контр.		Руслов			07.16					