


Схема замены теплосети по ул.Пролетарской в г. Елабуга 2Ф720х8, L = 190,25 м
на участке от ул.Чапаева в сторону УТ-2п

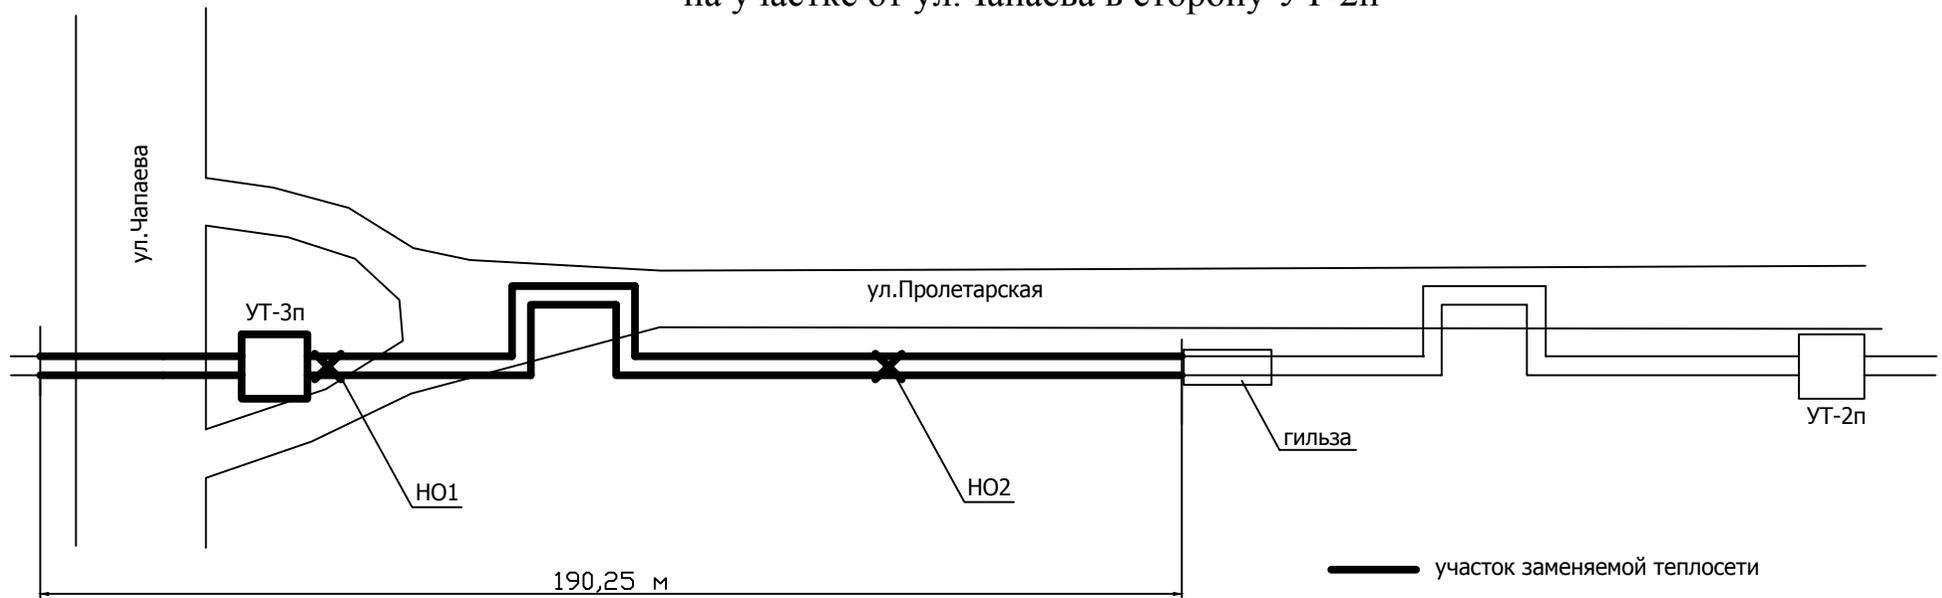

— участок заменяемой теплосети

Зам.начальника ПТО _____ А.В. Кисьяков

Начальник СТС _____ В.В. Серебряков