


Лестница ЛМ-23, ЛМ-36, ЛМ-38

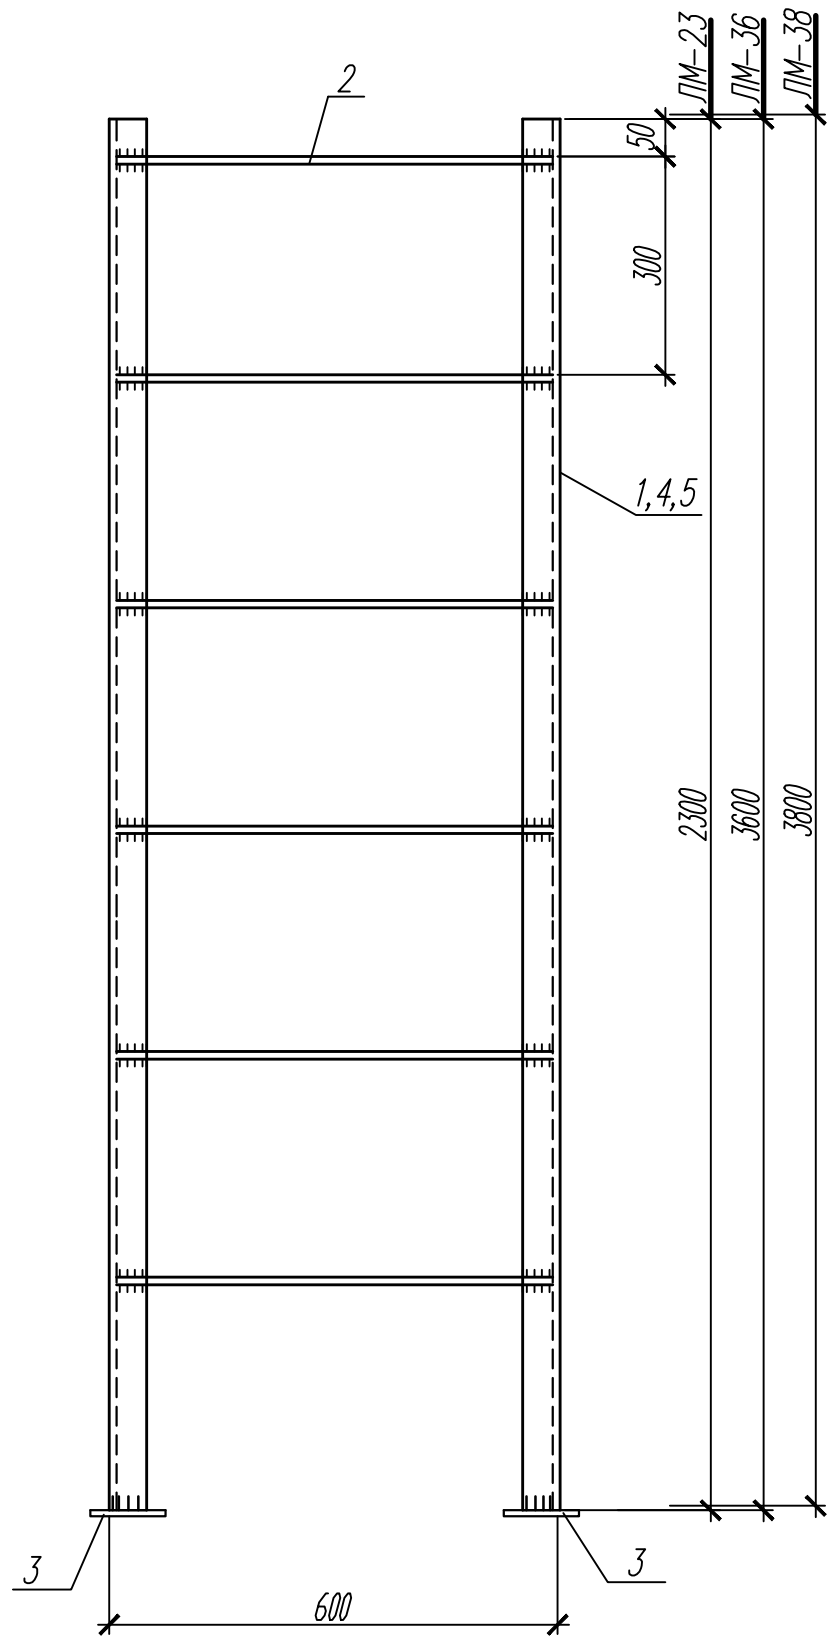


Спецификация конструктивных элементов

Марка поз.	Обозначение	Наименование	Кол. шт.	Масса ед. кг	Примечание
		ЛМ-23		26,32	
1	ГОСТ 8509-93	└ 50x5 L=2300	2	8,70	
2	ГОСТ 5781-82*	∅16 А-І L=550	7	0,87	
3	ГОСТ 19903-74*	δ=8 150x150	2	1,41	
		ЛМ-36		47,90	
4	ГОСТ 8509-93	└ 63x5 L=3600	2	17,32	
2	ГОСТ 5781-82*	∅16 А-І L=550	12	0,87	
3	ГОСТ 19903-74*	δ=8 150x150	2	1,41	
		ЛМ-38	4	50,70	
5	ГОСТ 8509-93	└ 63x5 L=3800	2	18,28	
2	ГОСТ 5781-82*	∅16 А-І L=550	13	0,87	
3	ГОСТ 19903-74*	δ=8 150x150	2	1,41	

1. Общие указания смотри лист 1.
2. Лестница ЛМ-25 учтена на 2582-046-АС1 л.4.

Инв.№подл.	Подпись и дата	Взам. инв.№

						16/04-189.0201-07.01-АС		
						Замена магистральных тепловых сетей по результатам гидравлического расчета от Центральной котельной ОАО «Елабужское ПТС»		
Изм.	Кол.уч.	Лист	Ндок	Подпись	Дата	Замена магистральной тепловой сети. Участок от УТ-3П до УТ-1П	Стадия	Лист
Разраб.				Захаров			Р	11
ГИП				Руслов				
Н.контр.				Руслов	07.16	Лестница ЛМ-36, ЛМ-38	 ООО «КЭР-Генерация»	