



Профиль сети K13 от УТ-3П до КМ1

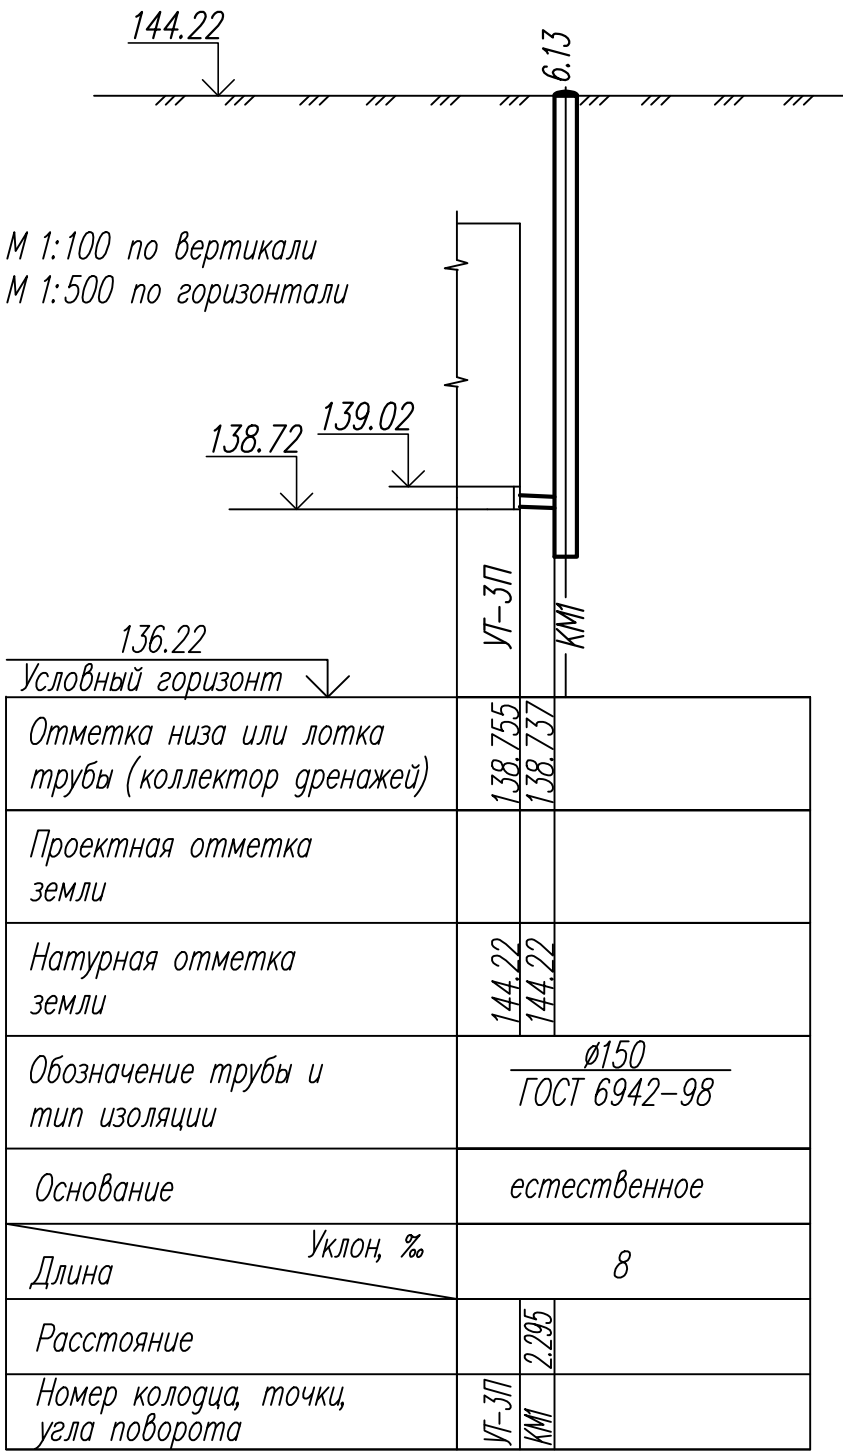

Профиль сети K13 от УТ-1П до КМ1

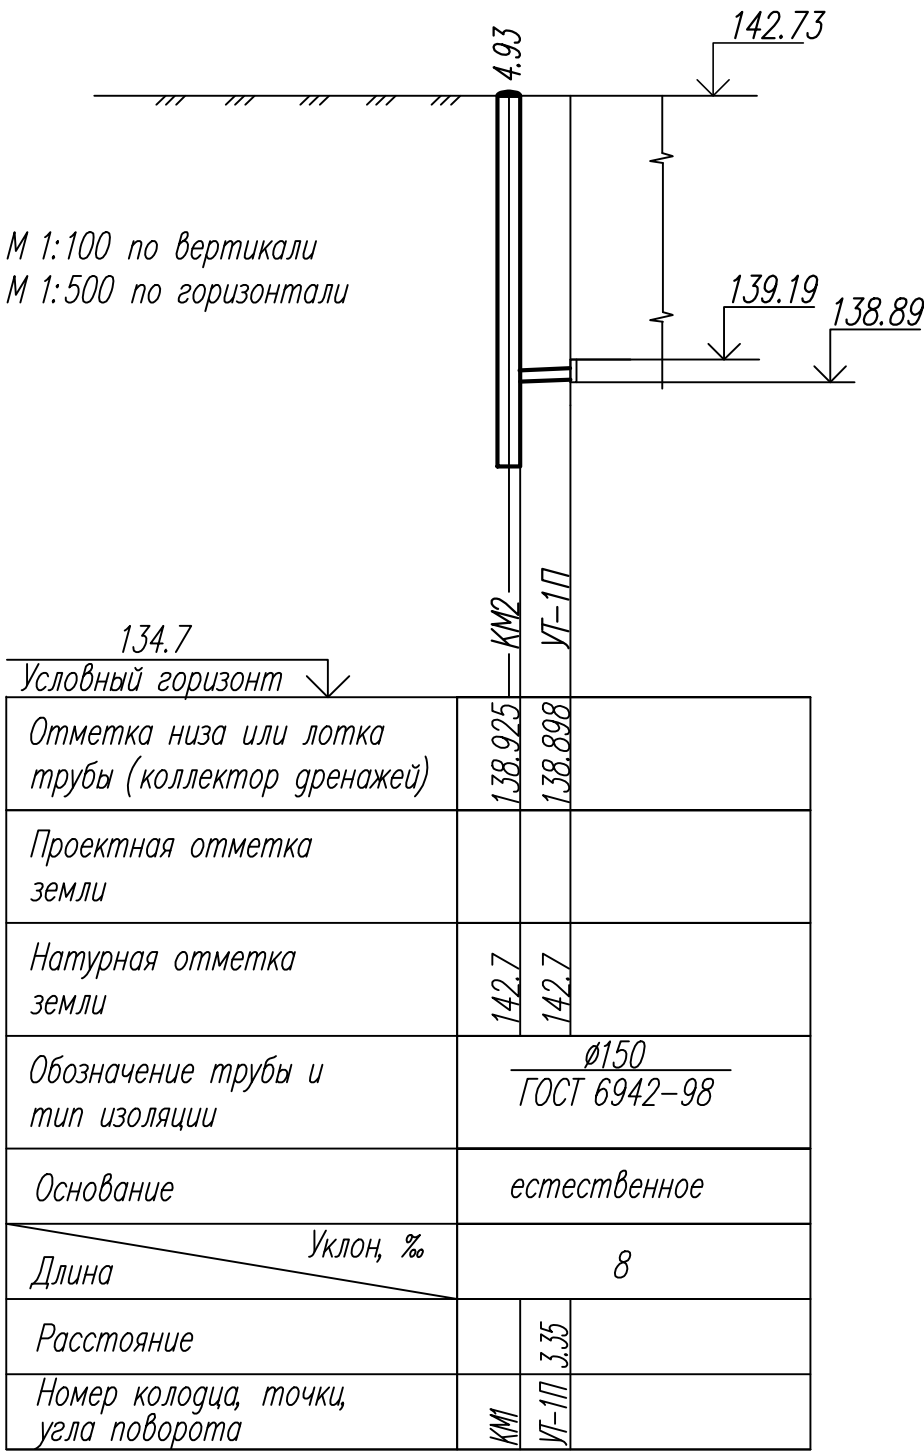

Инв. N подл. Подпись и дата Взам. инв. N

						16/04-189.0201-07.01-НК			
						«Замена магистральных тепловых сетей по результатам гидравлического расчета от Центральной котельной ОАО «Елабужское ПТС»			
Изм.	N.уч	Лист	N.док	Подпись	Дата	Замена магистральной тепловой сети. Участок от УТ-3П до УТ-1П	Стадия	Лист	Листов
Разраб.	Теликанов				07.16		Р	4	
ГИП	Руслов				07.16				
Н.контр.	Руслов				07.16	Профиль сети K13 : от УТ-3П до КМ1, от УТ-1П до КМ2 , от ТК-4/1 до КМ-5 .	ООО «КЭР-Генерация»		