




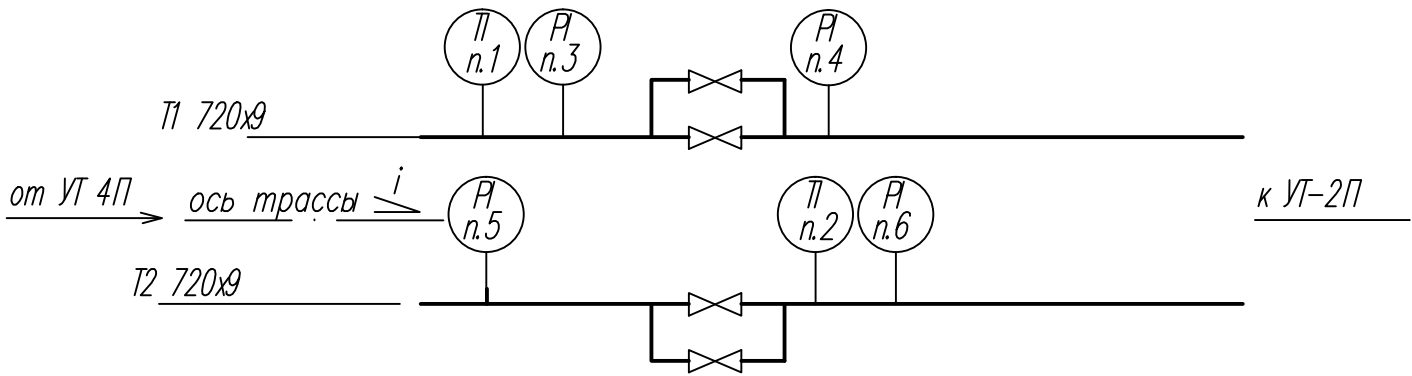

Монтажный узел трубопроводов в УТ-3П



инв.№	подл.
подпись и дата	взам. инв.№

						16/04-189.0201-07.01-АК			
						«Замена магистральных тепловых сетей по результатам гидравлического расчета от Центральной котельной ОАО «Елабужское ПТС»			
Изм.	Кол.уч.	Лист	Ндок	Подпись	Дата	Замена магистральной тепловой сети. Участок от УТ-3П до УТ-1П	Стадия	Лист	Листов
Разраб.		Аверьянов			07.16		Р	3	
ГИП		Руслов			07.16				
						Схема функциональная теплотехнического контроля		ООО «КЭР-Генерация»	
Н.контр.		Руслов			07.16				