Схема трассы (1:500)

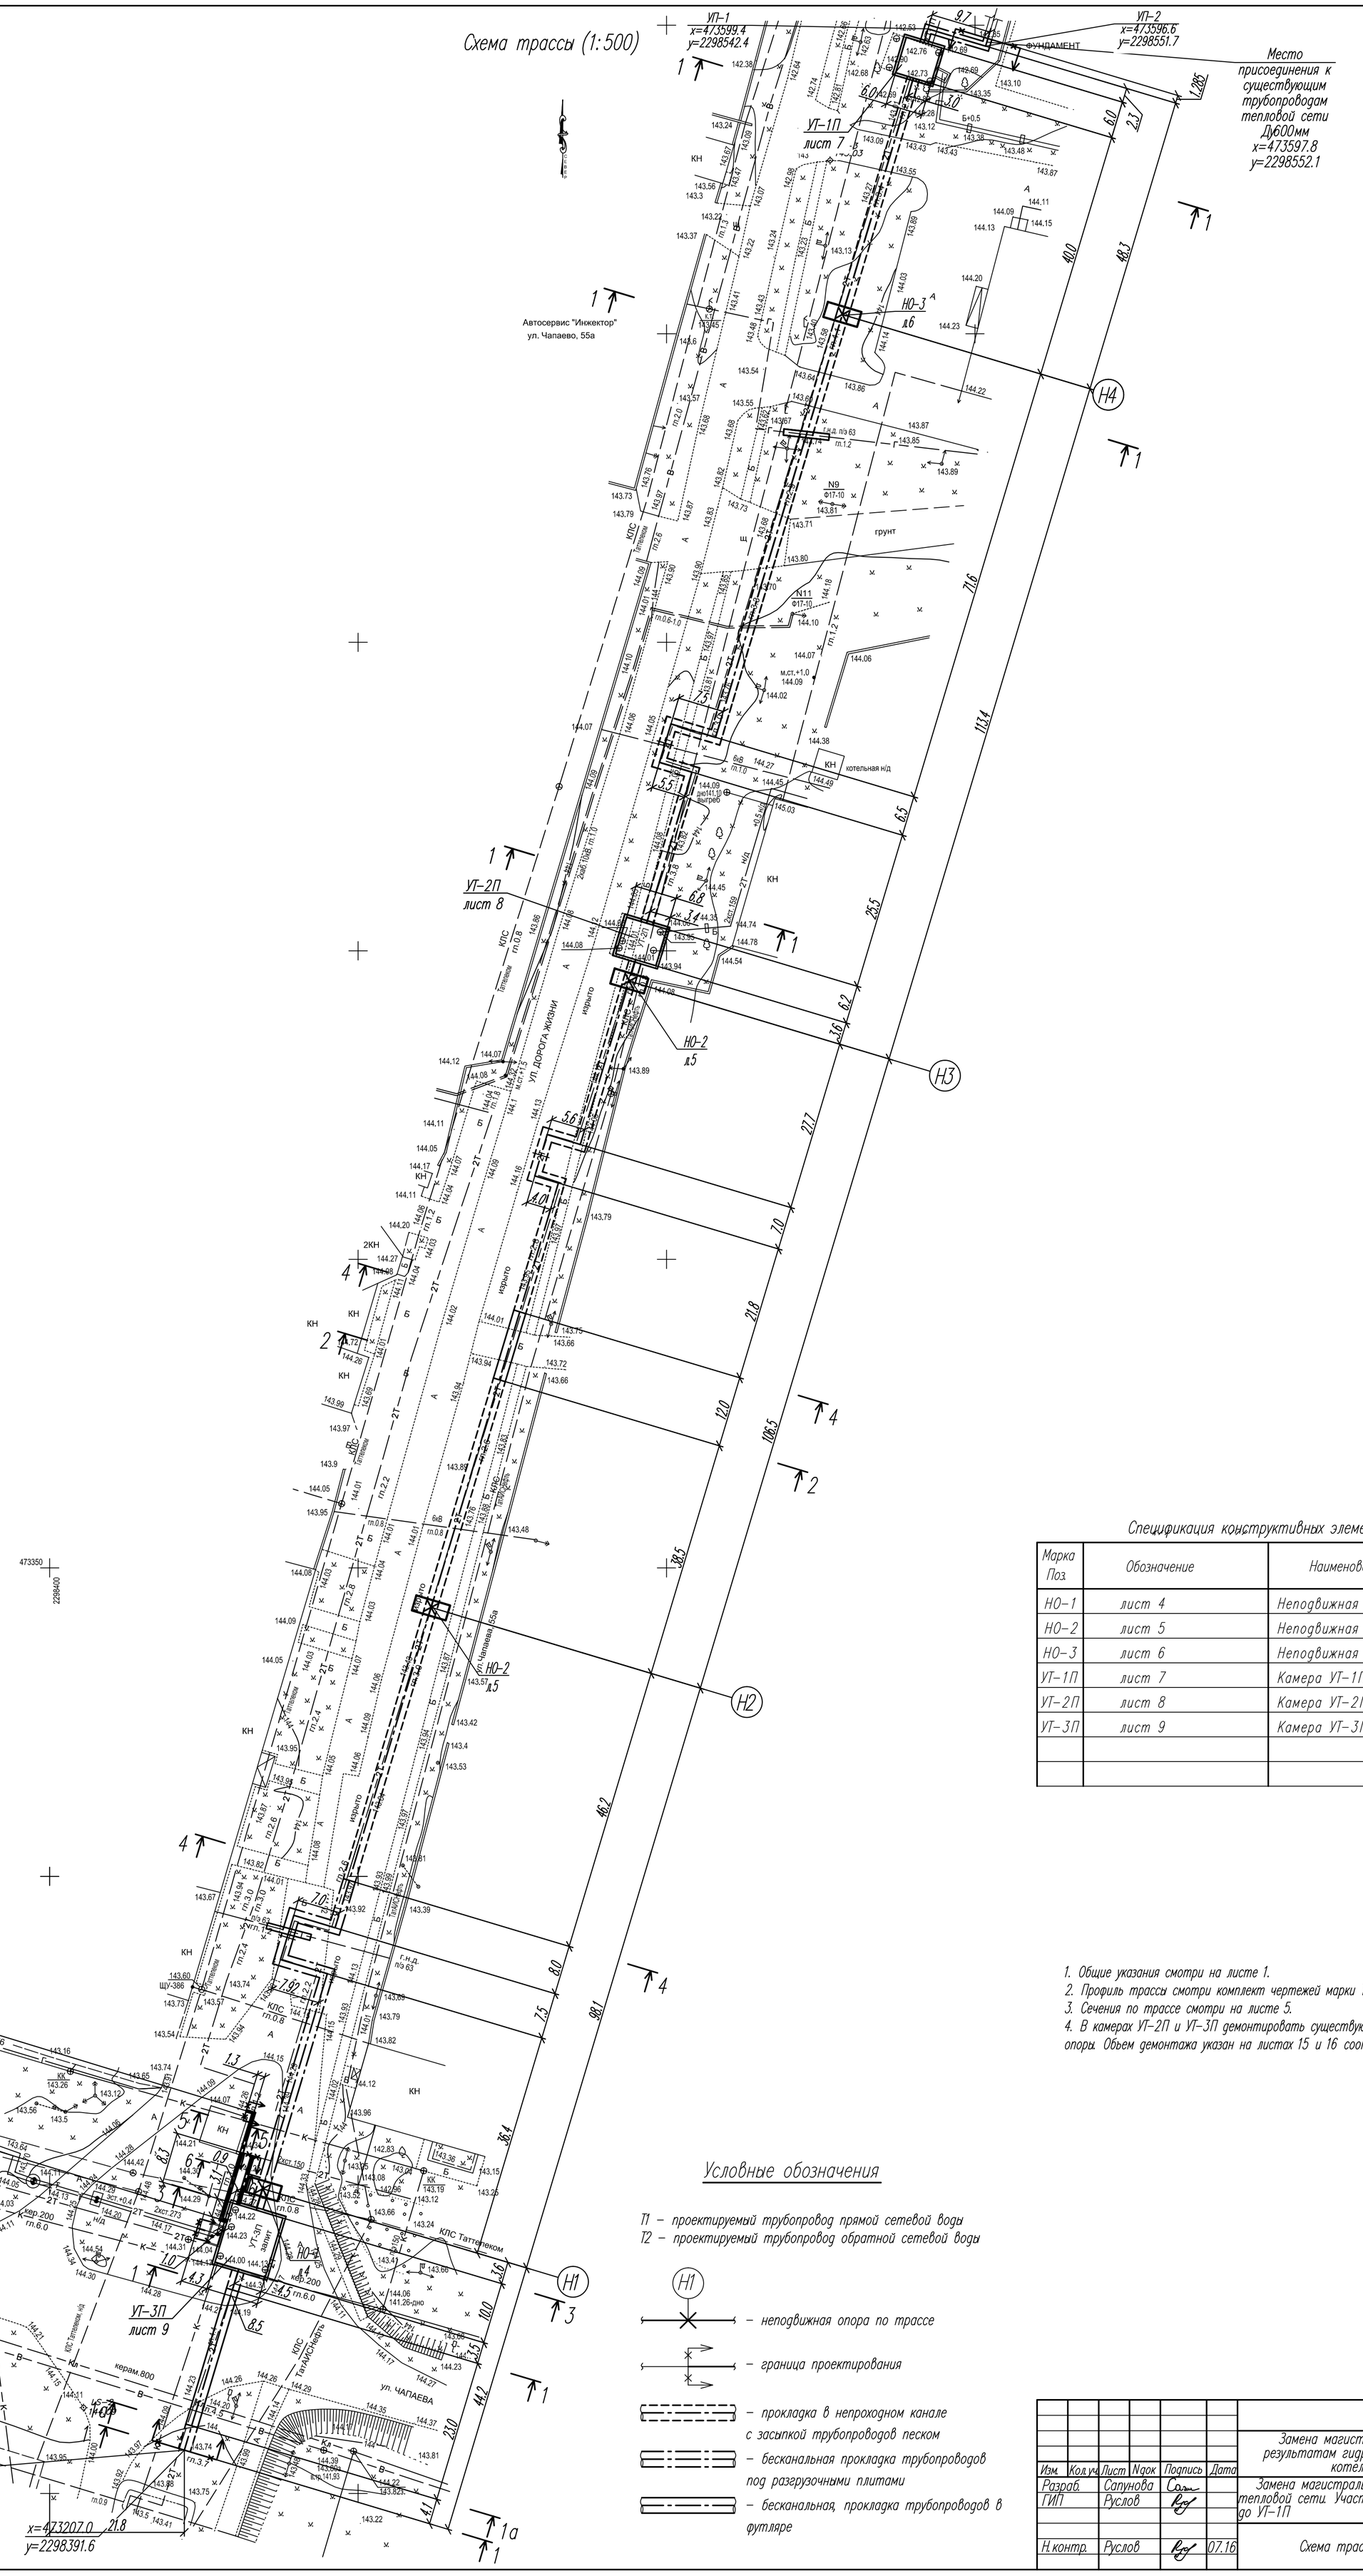

Спецификация конструктивных элементов

Марка Поз.	Обозначение	Наименование	Кол. шт.	Масса ед. кг.	Приме-чание
НО-1	лист 4	Неподвижная опора НО-1	1		
НО-2	лист 5	Неподвижная опора НО-2	2		
НО-3	лист 6	Неподвижная опора НО-3	1		
УТ-1П	лист 7	Камера УТ-1П	1		
УТ-2П	лист 8	Камера УТ-2П	1		
УТ-3П	лист 9	Камера УТ-3П	1		

1. Общие указания смотри на листе 1.
2. Профиль трассы смотри комплект чертежей марки ТС.
3. Сечения по трассе смотри на листе 5.
4. В камерах УТ-2П и УТ-3П демонтировать существующие неподвижные опоры. Объем демонтажа указан на листах 15 и 16 соответственно.

Условные обозначения

Т1 – проектируемый трубопровод прямой сетевой воды
Т2 – проектируемый трубопровод обратной сетевой воды

Н1 – неподвижная опора по трассе

– граница проектирования

– прокладка в непроходном канале с засыпкой трубопроводов песком

– бесканальная прокладка трубопроводов под разгрузочными плитами

– бесканальная, прокладка трубопроводов в футляре

						16/04-189.0201-07.01-АС
						Замена магистральных тепловых сетей по результатам гидравлического расчета от Центральной котельной ОАО «Елабужское ПТС»
Изм.	Кол.уч.	Лист	№док	Подпись	Дата	
Разраб.		Сапунова				Замена магистральной тепловой сети. Участок от УТ-3П до УТ-1П
ГИП		Руслов				Стадия: Р; Лист: 2; Листов:
Н.контр.		Руслов			07.16	Схема трассы
						ООО «КЭР-Генерация»

Инв. N подл. | Подпись и дата | Взам. инв N

Формат А1